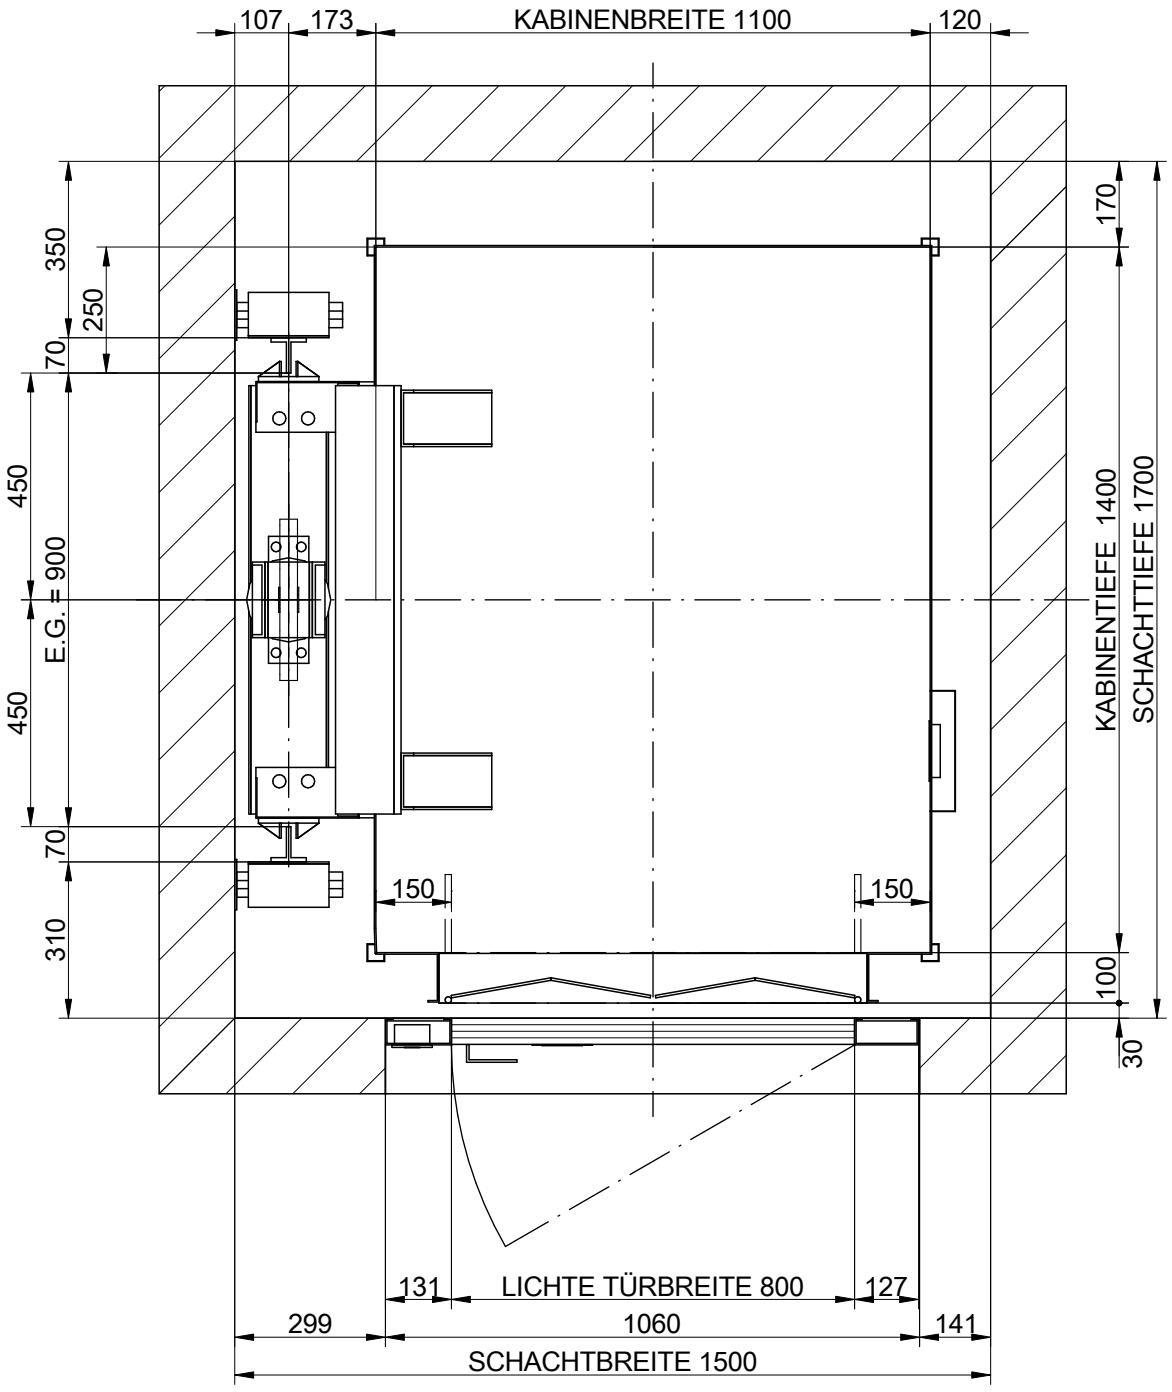


GRUNDRISS

MASSTAB(¹): 1:15

F-1-602.rev.3

(¹)Ungenannte Maße in der Zeichnung sind unverbindlich.

HALTESTELLEN (Anzahl)	4
KAPAZITÄT (PERSONENZAHL)	8
NENNLAST (Kg.)	630

REV. 0

REFERENZ:
Musterplan

	DATUM	NAME
ZEICHNUNG	2011	
GEPRÜFT		
FREIGABE		


KUNDE:

STANDORT DER ANLAGE:

NETZSPANNUNG (V.)
TRIFASICO.380V
NETZFREQUENZ (Hz.)
50

FÜGLISTER AUFZÜGE

AUFZUGSMODELL	GESCHWINDIGKEIT(m/s)
801H MOBI	0.15

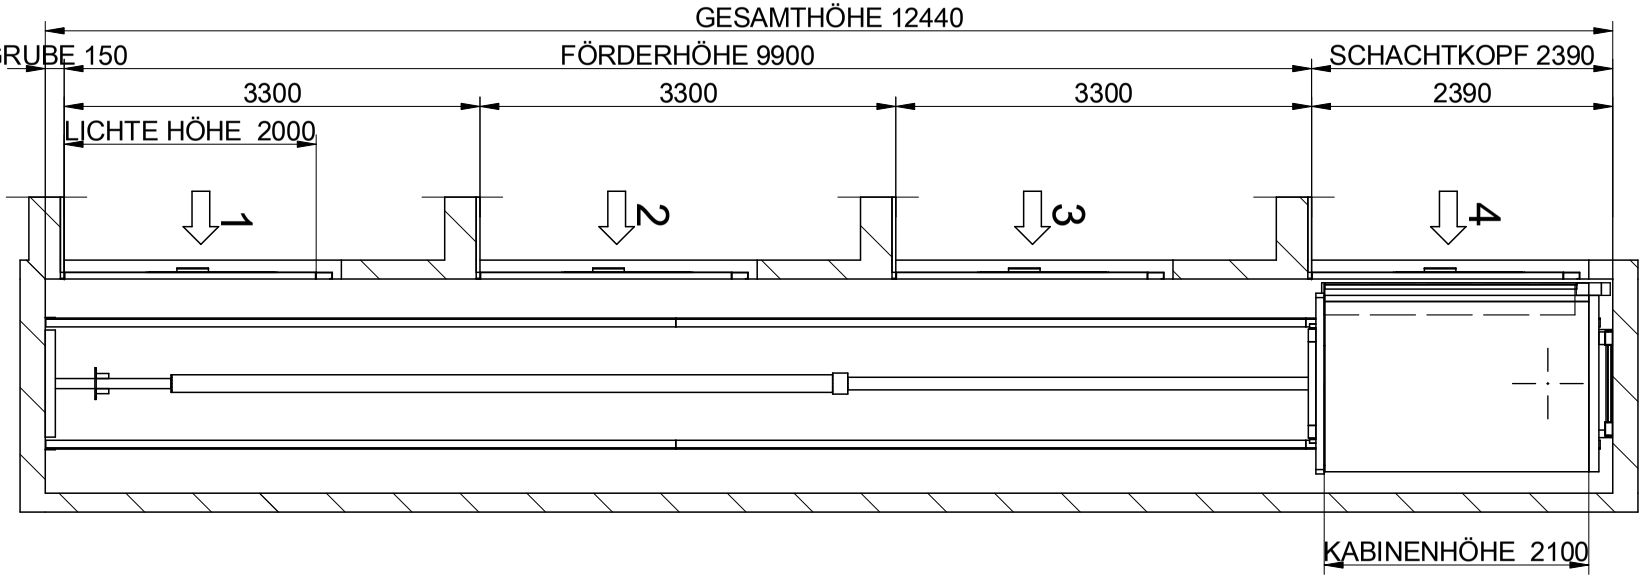

SCHNITT SEITLICH

MASSTAB(¹): 1:60

Bündige Haltestelle, geschützt wasserdicht (EN81-2:98, 5.7.2.1)
Schachtgrubenzugang vorgesehen (EN81-2:98, 5.7.2.2)
Stopschalter (EN81-2:98, 5.7.2.5)
Stomversorgung (EN81-2:98, 5.7.2.5)
Lichtschalter durchschaltung zum Schaltschrank. (EN81-2:98, 5.7.2.5)
Telefonstecker (ausgenommen Fonotec) (EN81-2:98, 5.10)

Schlaffseilauslösungs Testvorrichtung muss nach dem erfolgten Test entfernt werden und im Maschinenraum oder Systemschrank untergebracht werden.

F-1-602.rev.3

(¹)Ungenannte Maße in der Zeichnung sind unverbindlich.

HALTESTELLEN (Anzahl)	4
KAPAZITÄT (PERSONENZAHL)	8
NENNLAST (Kg.)	630

REV. 0

REFERENZ:
Musterplan

	DATUM	NAME
ZEICHNUNG	2011	
GEPRÜFT		
FREIGABE		


KUNDE:
STANDORT DER ANLAGE:

NETZSPANNUNG (V.)
TRIFASICO.380V
NETZFREQUENZ (Hz.)
50

FÜGLISTER AUFZÜGE

AUFZUGSMODELL	GESCHWINDIGKEIT(m/s)
801H MOBI	0.15

R1:42000 N
R2:49000 N
R3:22000 N
Sx:4900 N
Sy:1500 N

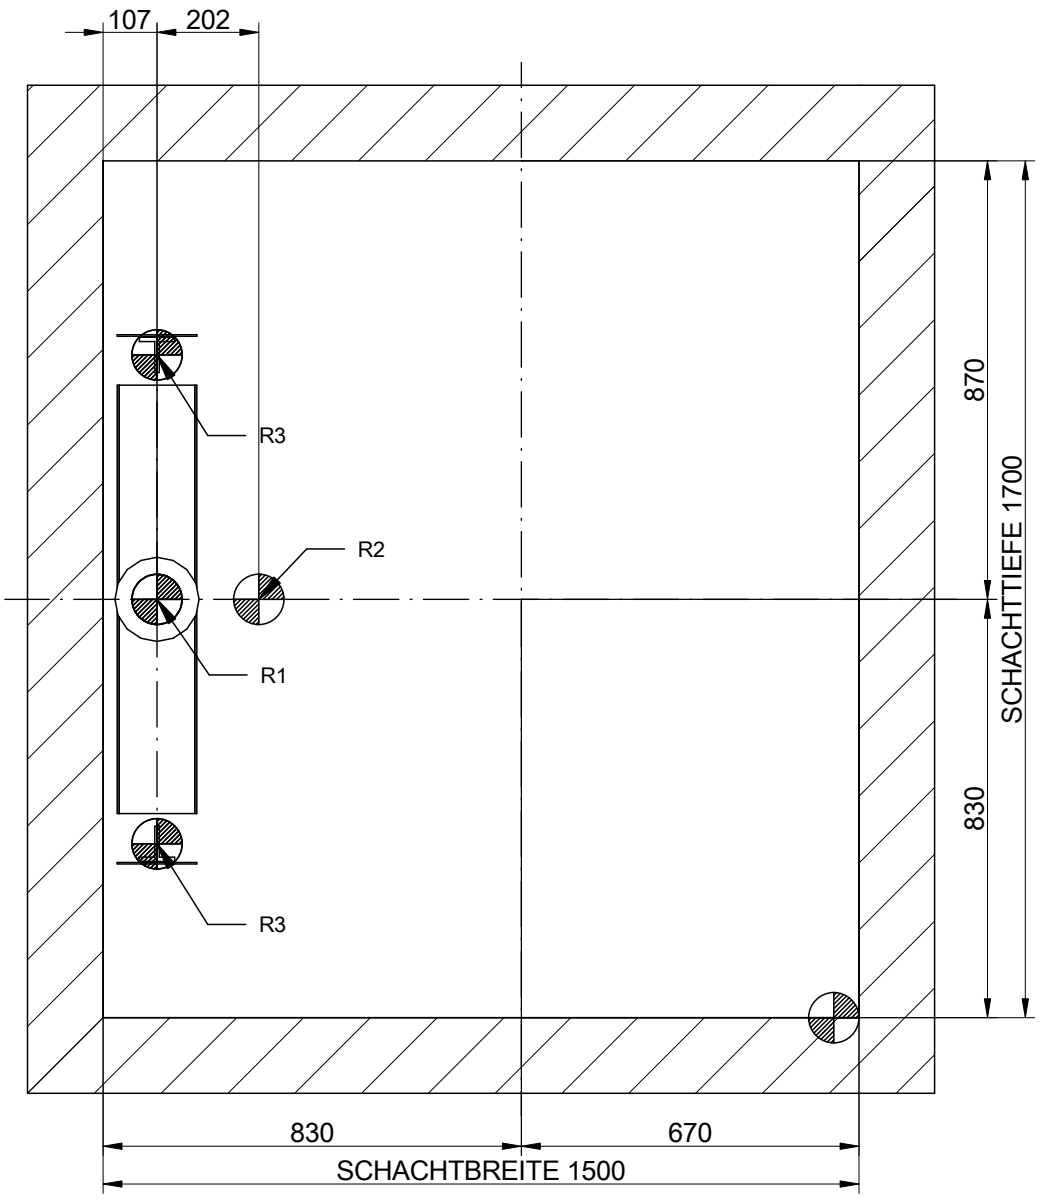

GRUNDRISS SCHACHTGRUBE

MASSTAB(¹): 1:15

F-1-602.rev.3

(¹)Ungenannte Maße in der Zeichnung sind unverbindlich.

HALTESTELLEN (Anzahl)	4
KAPAZITÄT (PERSONENZAHL)	8
NENNLAST (Kg.)	630

REV. 0

REFERENZ:
Musterplan


	DATUM	NAME
ZEICHNUNG	2011	
GEPRÜFT		
FREIGABE		

KUNDE:
STANDORT DER ANLAGE:

NETZSPANNUNG (V.)
TRIFASICO.380V
NETZFREQUENZ (Hz.)
50

FÜGLISTER AUFZÜGE

AUFZUGSMODELL	GESCHWINDIGKEIT(m/s)
801H MOBI	0.15

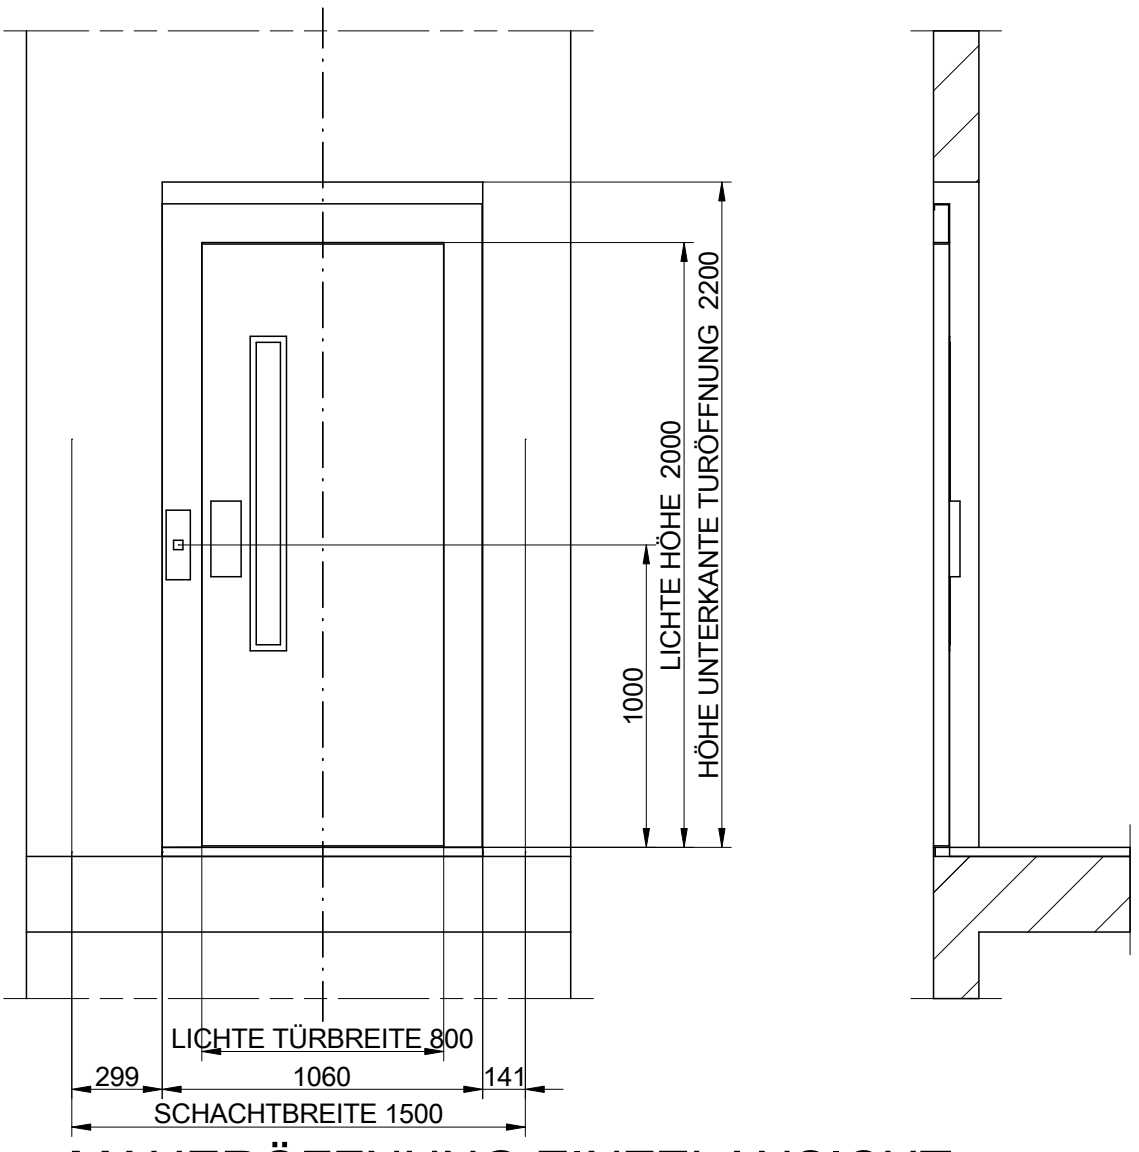

MAUERÖFFNUNG EINZELANSICHT

MASSTAB(¹): 1:25

F-1-602.rev.3

(¹)Ungenannte Maße in der Zeichnung sind unverbindlich.

HALTESTELLEN (Anzahl)	4
KAPAZITÄT (PERSONENZAHL)	8
NENNLAST (Kg.)	630

REV. 0

REFERENZ:
Musterplan

	DATUM	NAME
ZEICHNUNG	2011	
GEPRÜFT		
FREIGABE		

KUNDE:
STANDORT DER ANLAGE:

NETZSPANNUNG (V.)
TRIFASICO.380V
NETZFREQUENZ (Hz.)
50

FÜGLISTER AUFZÜGE

AUFZUGSMODELL	GESCHWINDIGKEIT(m/s)
801H MOBI	0.15