
01-GRUNDRISS

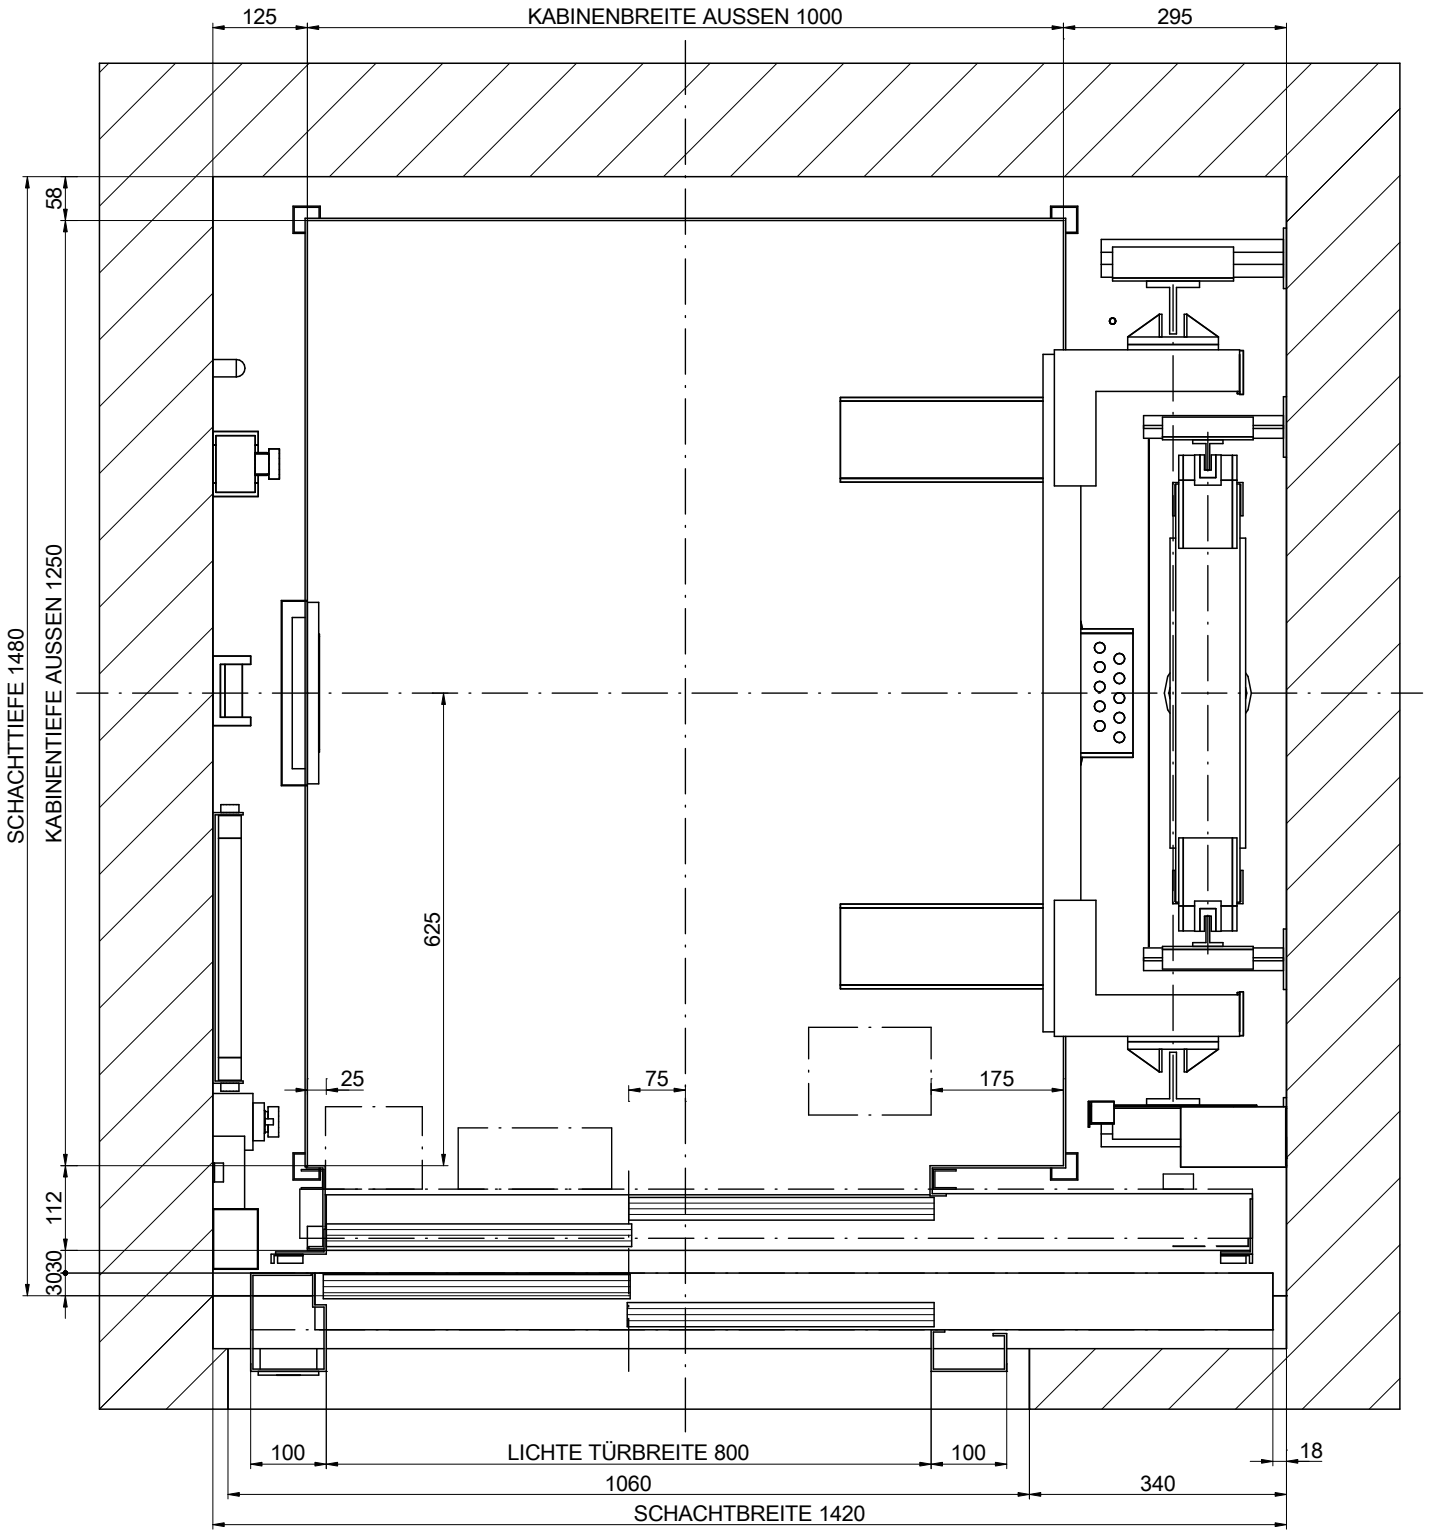

MASSTAB[¹]: 1:10

ZEICHNUNG	DATUM	REV.	BLATT
MP	2016	00	1/8

AUFZUGSMODELL:

GO! FLEX XL

KAPAZITÄT: [PERSONENZAHL]	6
NENNLAST: [kg]	480
GESCHWINDIGKEIT: [m/s]	1
NETZFREQUENZ: [Hz]	50
NETZSPANNUNG: [V]	380V [Dreiphasig]


[¹] Ungenannte Maße in der Zeichnung sind unverbindlich.

REFERENZ:
Musterplan

KUNDE:
STANDORT DER ANLAGE:

FÜGLISTER AUFZÜGE

01B-GRUNDRISS

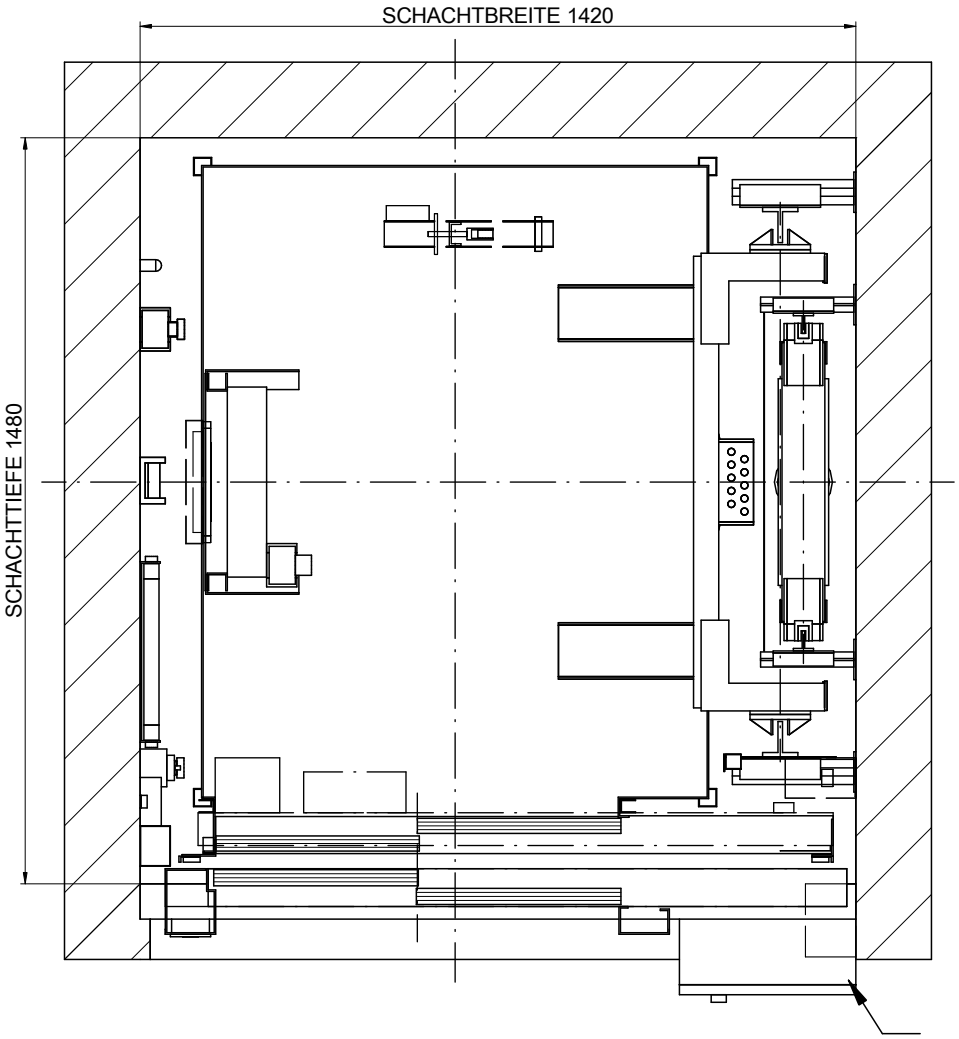

MASSTAB[¹]: 1:15

ZEICHNUNG	DATUM	REV.	BLATT
MP	2016	00	2/8

AUFZUGSMODELL:

GO! FLEX XL

KAPAZITÄT: [PERSONENZAHL]	6
NENNLAST: [kg]	480
GESCHWINDIGKEIT: [m/s]	1
NETZFREQUENZ: [Hz]	50
NETZSPANNUNG: [V]	380V [Dreiphasig]


[¹] Ungenannte Maße in der Zeichnung sind unverbindlich.

REFERENZ:
Musterplan

KUNDE:
STANDORT DER ANLAGE:

FÜGLISTER AUFZÜGE

02-SCHNITT SEITLICH

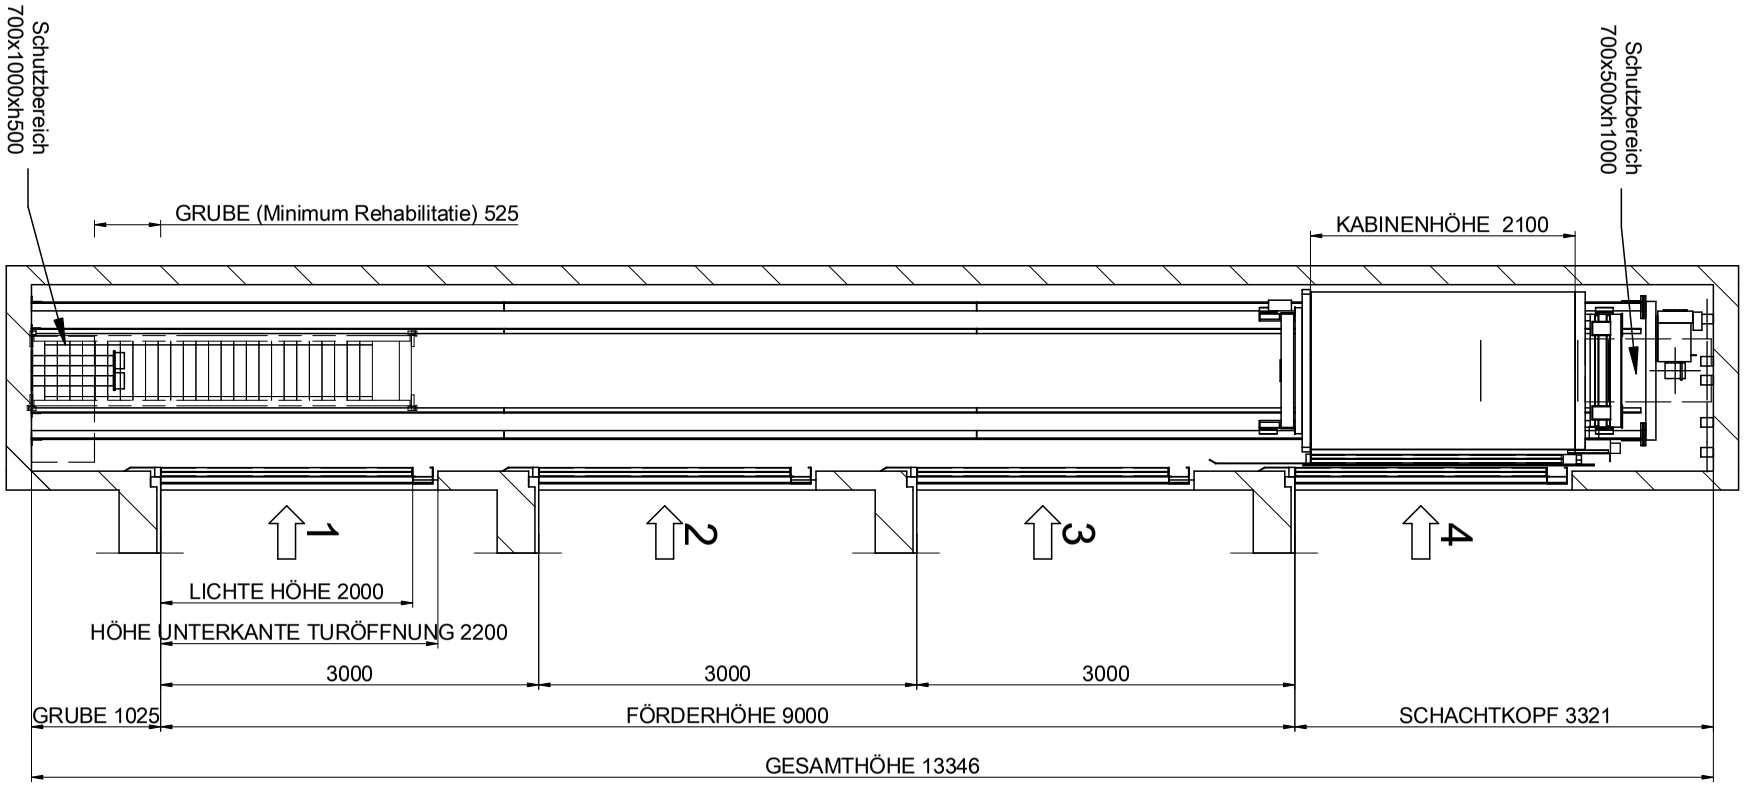

MASSTAB[1]: 1:60

ZEICHNUNG	DATUM	REV.	BLATT
MP	2016	00	3/8

AUFZUGSMODELL:

GO! FLEX XL

KAPAZITÄT: [PERSONENZAHL]	6
NENNLAST: [kg]	480
GESCHWINDIGKEIT: [m/s]	1
NETZFREQUENZ: [Hz]	50
NETZSPANNUNG: [V]	380V [Dreiphasig]


[1] Ungenannte Maße in der Zeichnung sind unverbindlich.

REFERENZ:
Musterplan


KUNDE:
STANDORT DER ANLAGE:

FÜGLISTER AUFZÜGE

03B-BEFESTIGUNGEN IM SCHACHTKOPF

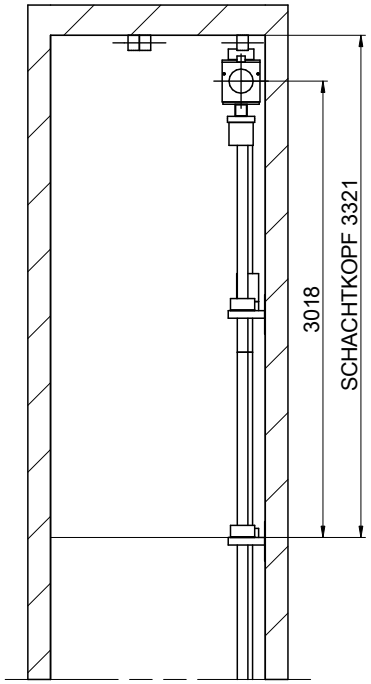

MASSTAB[¹]: 1:50

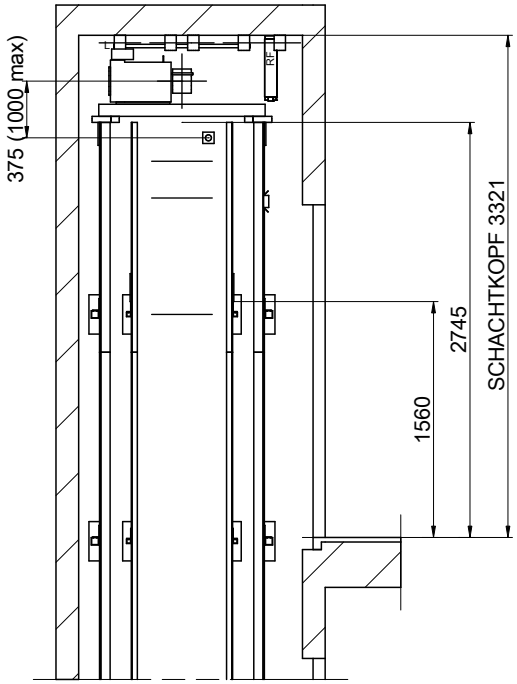

MASSTAB[¹]: 1:50

ZEICHNUNG	DATUM	REV.	BLATT
MP	2016	00	4/8

AUFZUGSMODELL:	
GO! FLEX XL	
KAPAZITÄT: [PERSONENZAHL]	6
NENNLAST: [kg]	480
GESCHWINDIGKEIT: [m/s]	1
NETZFREQUENZ: [Hz]	50
NETZSPANNUNG: [V]	380V [Dreiphasig]

[¹] Ungenannte Maße in der Zeichnung sind unverbindlich.


REFERENZ:
Musterplan

KUNDE:
STANDORT DER ANLAGE:

FÜGLISTER AUFZÜGE

04-BALKEN UND MONTAGEHAKEN

POSITON DER ENTFERNBAREN LASTHAKEN BELASTBAR BIS
1000 kg PRO HAKEN BEREITZUSTELLEN DURCH DEN BAUTRÄGER
(EMPFOHLENE POSITION DER LASTHAKEN)

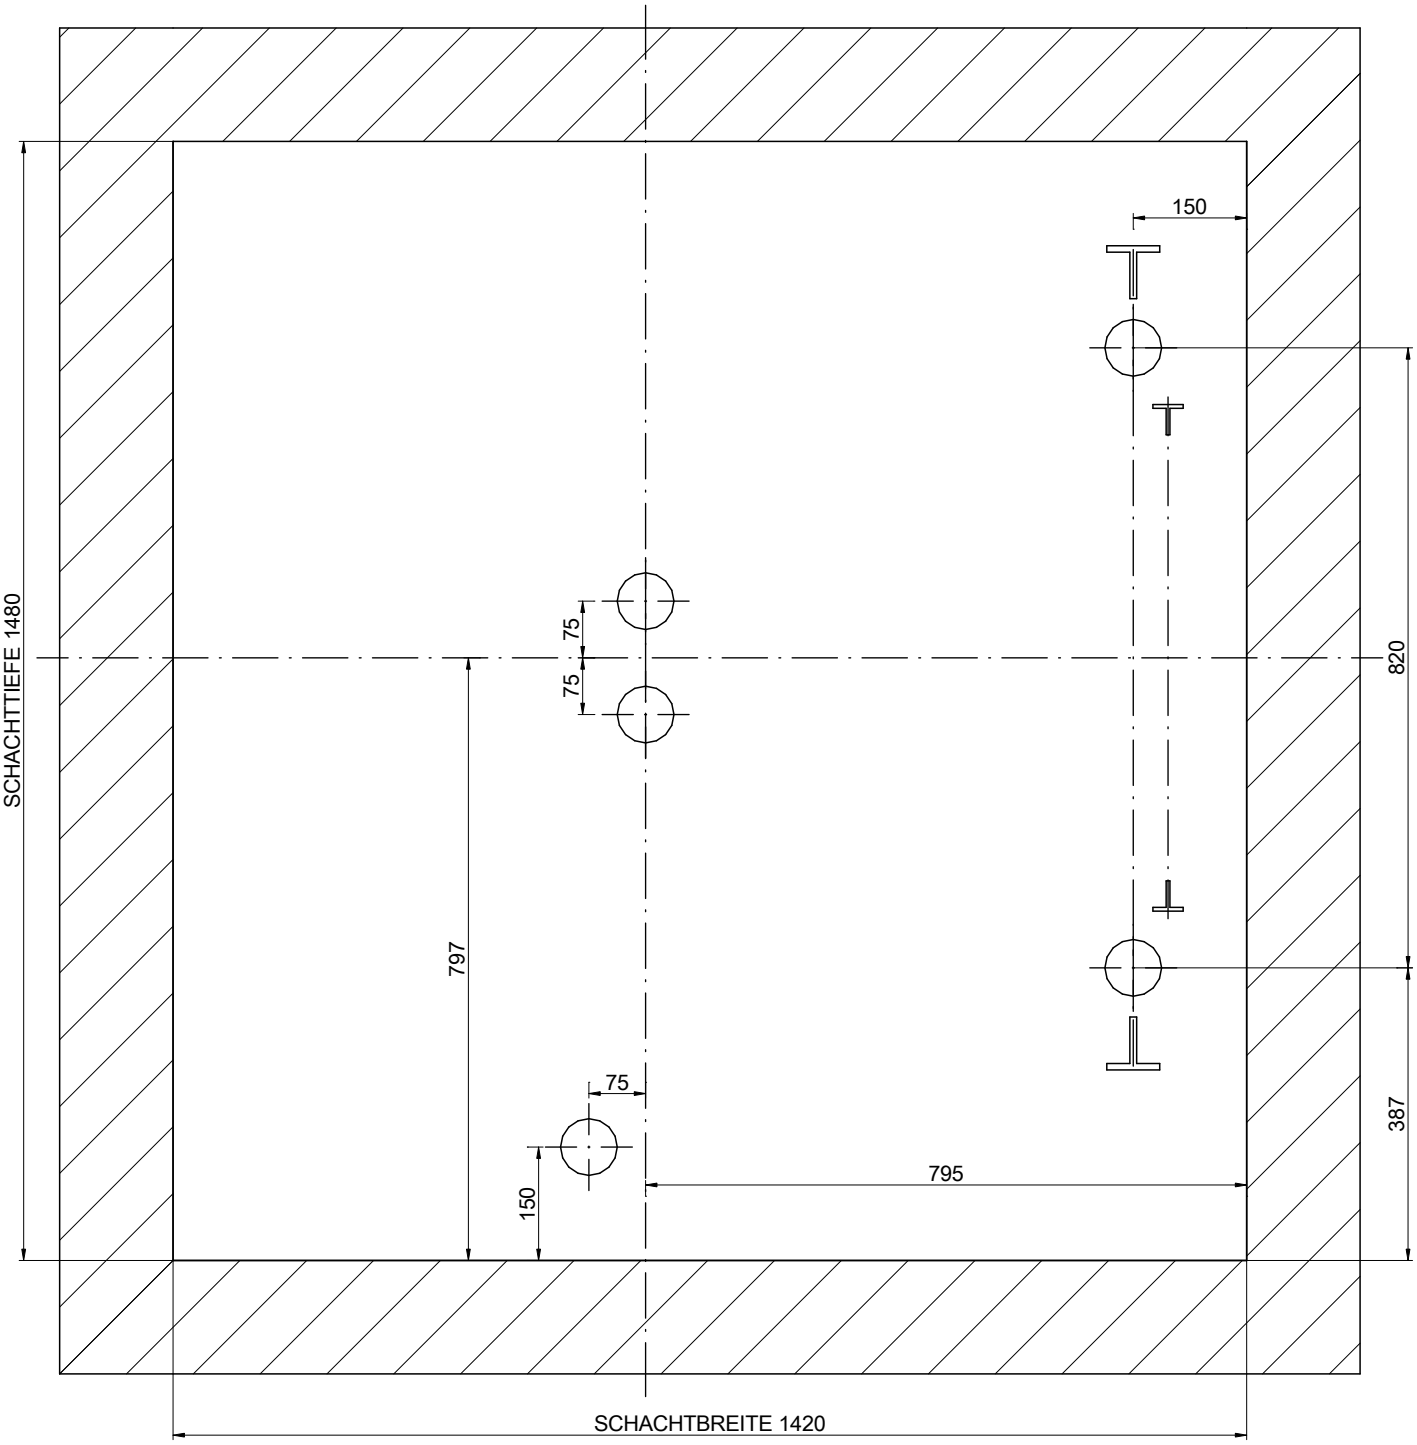

MASSTAB[¹]: 1:10

ZEICHNUNG	DATUM	REV.	BLATT
MP	2016	00	5/8

AUFZUGSMODELL:

GO! FLEX XL

KAPAZITÄT: [PERSONENZAHL]	6
NENNLAST: [kg]	480
GESCHWINDIGKEIT: [m/s]	1
NETZFREQUENZ: [Hz]	50
NETZSPANNUNG: [V]	380V [Dreiphasig]

[¹] Ungenannte Maße in der Zeichnung sind unverbindlich.


REFERENZ:
Musterplan

KUNDE:
STANDORT DER ANLAGE:


FÜGLISTER

FÜGLISTER AUFZÜGE

05-GRUNDRISS SCHACHTGRUBE

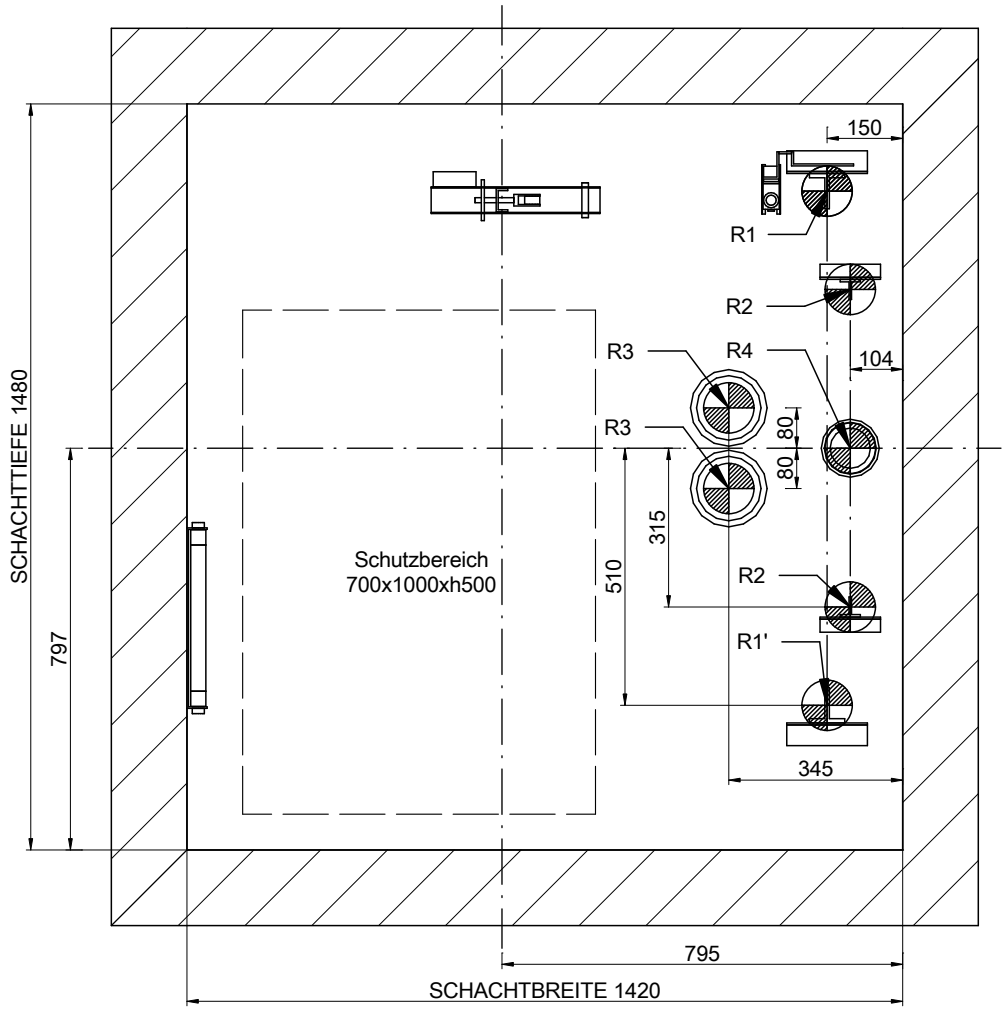

MASSTAB[¹]: 1:15

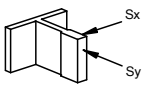BELASTUNGEN [N] [max.]				
R1	35000	R2	3000	
R1'	35000	R2'	3000	
R3	25000	R4	40000	
Sx	3500	Sy	1100	

ZEICHNUNG	DATUM	REV.	BLATT
MP	2016	00	6/8

AUFZUGSMODELL:

GO! FLEX XL

KAPAZITÄT: [PERSONENZAHL]	6
NENNLAST: [kg]	480
GESCHWINDIGKEIT: [m/s]	1
NETZFREQUENZ: [Hz]	50
NETZSPANNUNG: [V]	380V [Dreiphasig]

[¹] Ungenannte Maße in der Zeichnung sind unverbindlich.


REFERENZ:
Musterplan

KUNDE:
STANDORT DER ANLAGE:


FÜGLISTER

FÜGLISTER AUFZÜGE

06-MAUERÖFFNUNG EINZELANSICHT

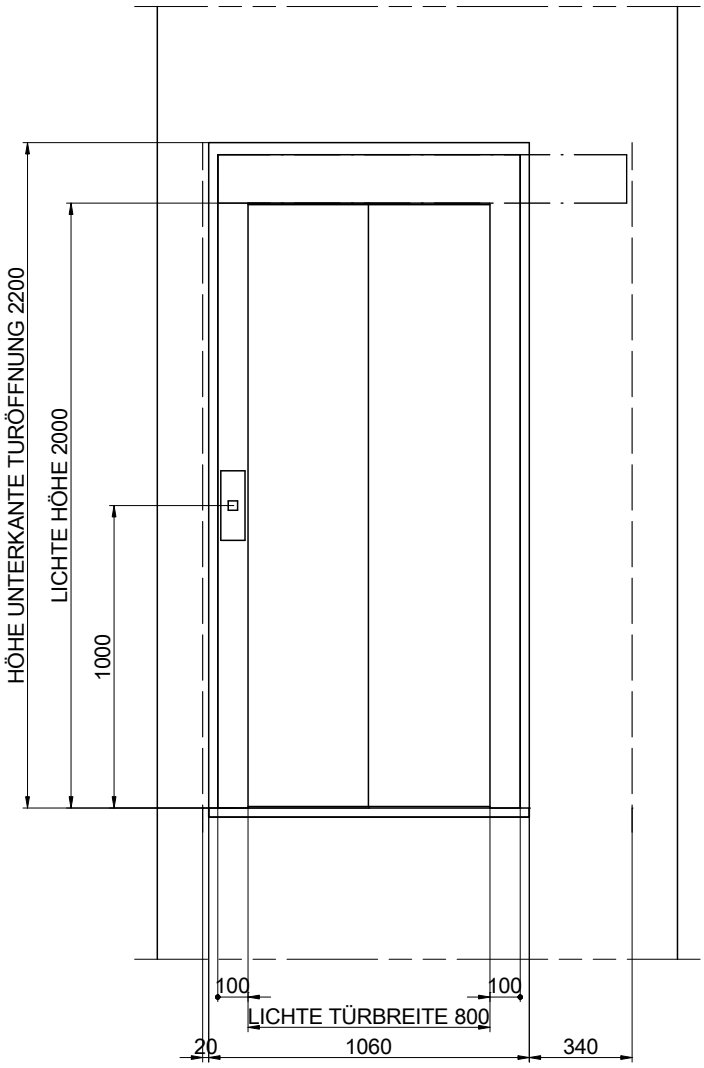

MASSTAB[¹]: 1:25

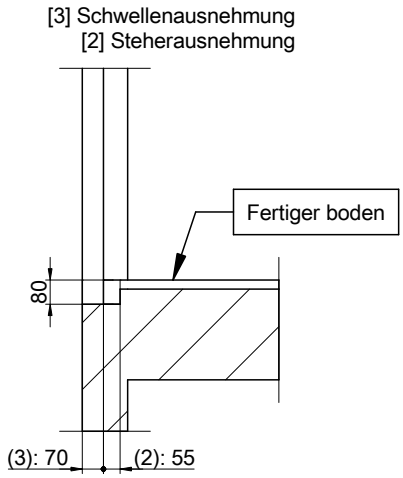

MASSTAB[¹]: 1:25

ZEICHNUNG	DATUM	REV.	BLATT
MP	2016	00	7/8

AUFZUGSMODELL:

GO! FLEX XL

KAPAZITÄT: [PERSONENZAHL]	6
NENNLAST: [kg]	480
GESCHWINDIGKEIT: [m/s]	1
NETZFREQUENZ: [Hz]	50
NETZSPANNUNG: [V]	380V [Dreiphasig]


[¹] Ungenannte Maße in der Zeichnung sind unverbindlich.

REFERENZ:
Musterplan

KUNDE:
STANDORT DER ANLAGE:

FÜGLISTER AUFZÜGE

07-SCHACHTKOPF

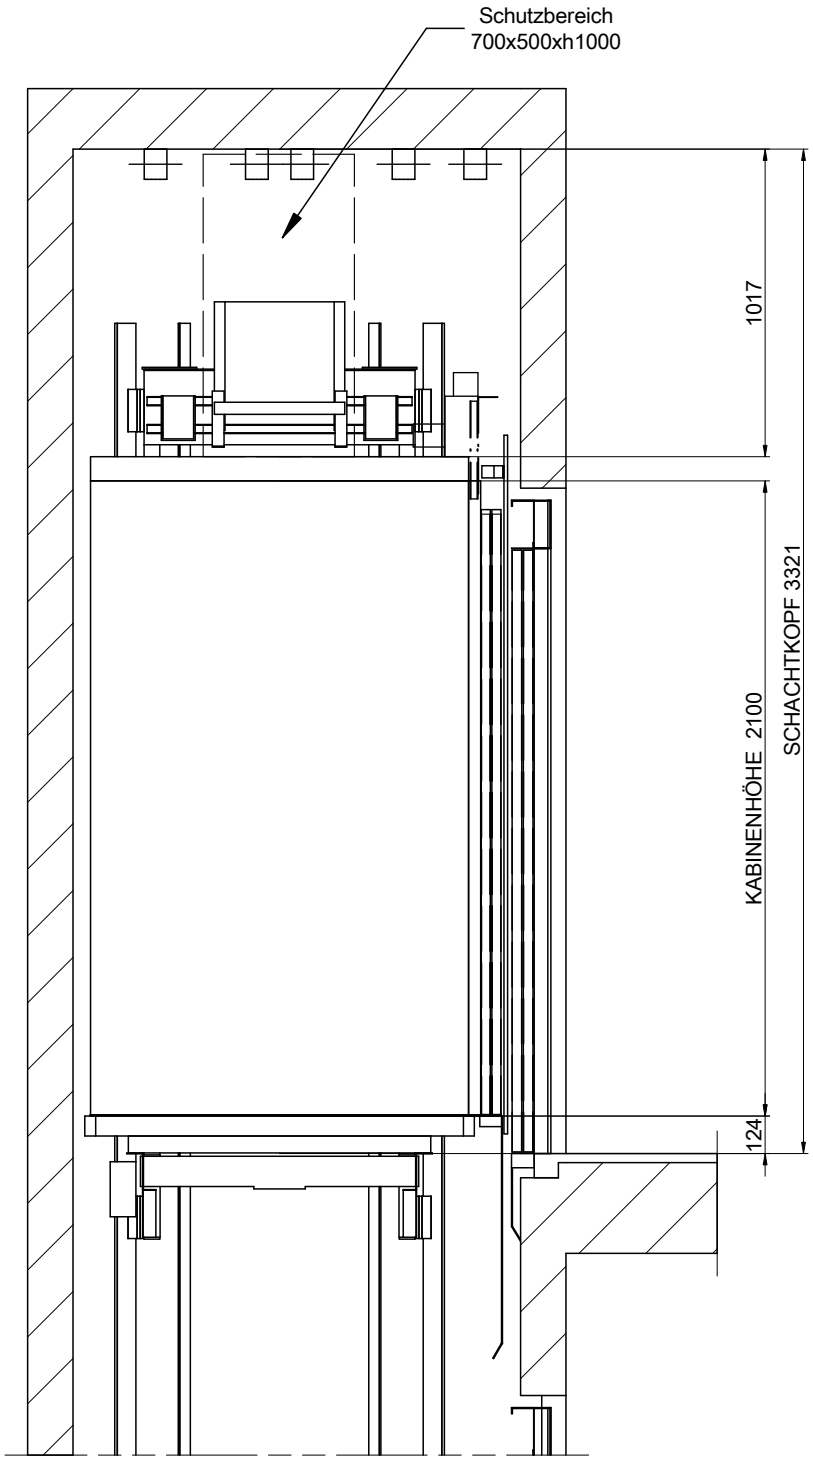

MASSTAB[¹]: 1:25

ZEICHNUNG	DATUM	REV.	BLATT
MP	2016	00	8/8

AUFZUGSMODELL:

GO! FLEX XL

KAPAZITÄT: [PERSONENZAHL]	6
NENNLAST: [kg]	480
GESCHWINDIGKEIT: [m/s]	1
NETZFREQUENZ: [Hz]	50
NETZSPANNUNG: [V]	380V [Dreiphasig]

[¹] Ungenannte Maße in der Zeichnung sind unverbindlich.

REFERENZ:
Musterplan

FÜGLISTER

KUNDE:
STANDORT DER ANLAGE:

FÜGLISTER AUFZÜGE